


БЛАГОУСТРОЙСТВО ДВОРОВОЙ ТЕРРИТОРИИ пер. Передовой, дома 5,7, ул.Г.Танкограда, дома 106,108

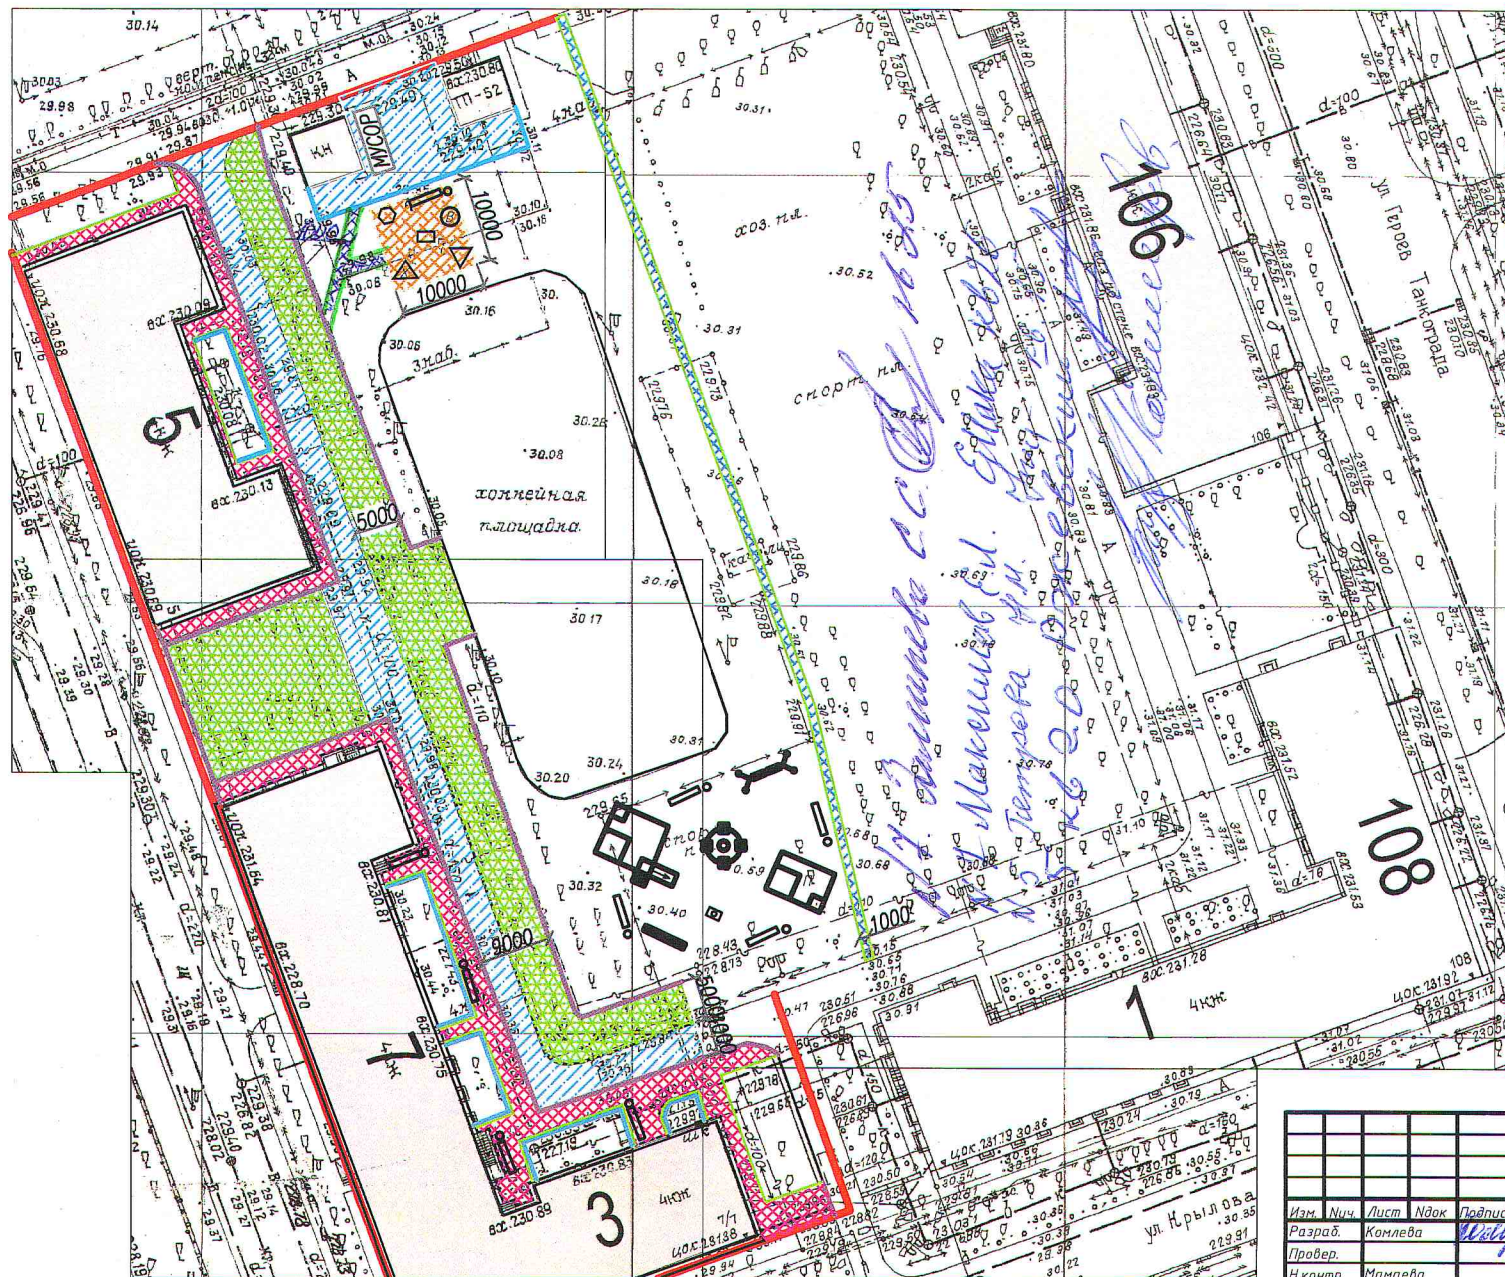

Условные обозначения

- Оборудование парковок для автотранспортных средств
- Ремонт дворовых проездов
- Ремонт тротуаров
- Оборудование детских площадок
- Отсыпка гравий
- Граница дворовой территории
- Монтаж бордюра
- Установка ограждения нд10005
- Установка тренажера "Хоккей" нд7703
- Установка тренажера "Велосипед" нд7718
- Установка тренажера для мышц груди нд7707
- Установка тренажера "Жим ногами" нд7729
- Установка тренажера "Жим сидя" нд7713

- Установка спортивного комплекса нд7801
- Установка карусели нд508L
- Установка игрового комплекса "Песочный дворик" нд5308
- Установка качели-балансир "Гном" нд 6212
- Установка качалки на пружине "Гном" нд 6111
- Установка качели двухпроектной нд 6310
- Установка скамьи нд 8002
- Установка урны нд 9001

Имя. Фамилия. Инициалы	Пол. и дата	Всего листов. N

г. Челябинск, Тракторозаводский район				
Изм.	Нач.	Лист	Ндк	Подпись
Разраб.	Камлева			
Провер.				
Н.контр.	Мамеева			
Нач. СТК	Парфентьева			
Благоустройство дворовой территории многоквартирных жилых домов № 5, 7 пер. Передовой, №106, 108 ул. Г.Танкограда Р			Стadia	Лист
Схема дворовой территории			000 Компания "Жилкомсервис"	