
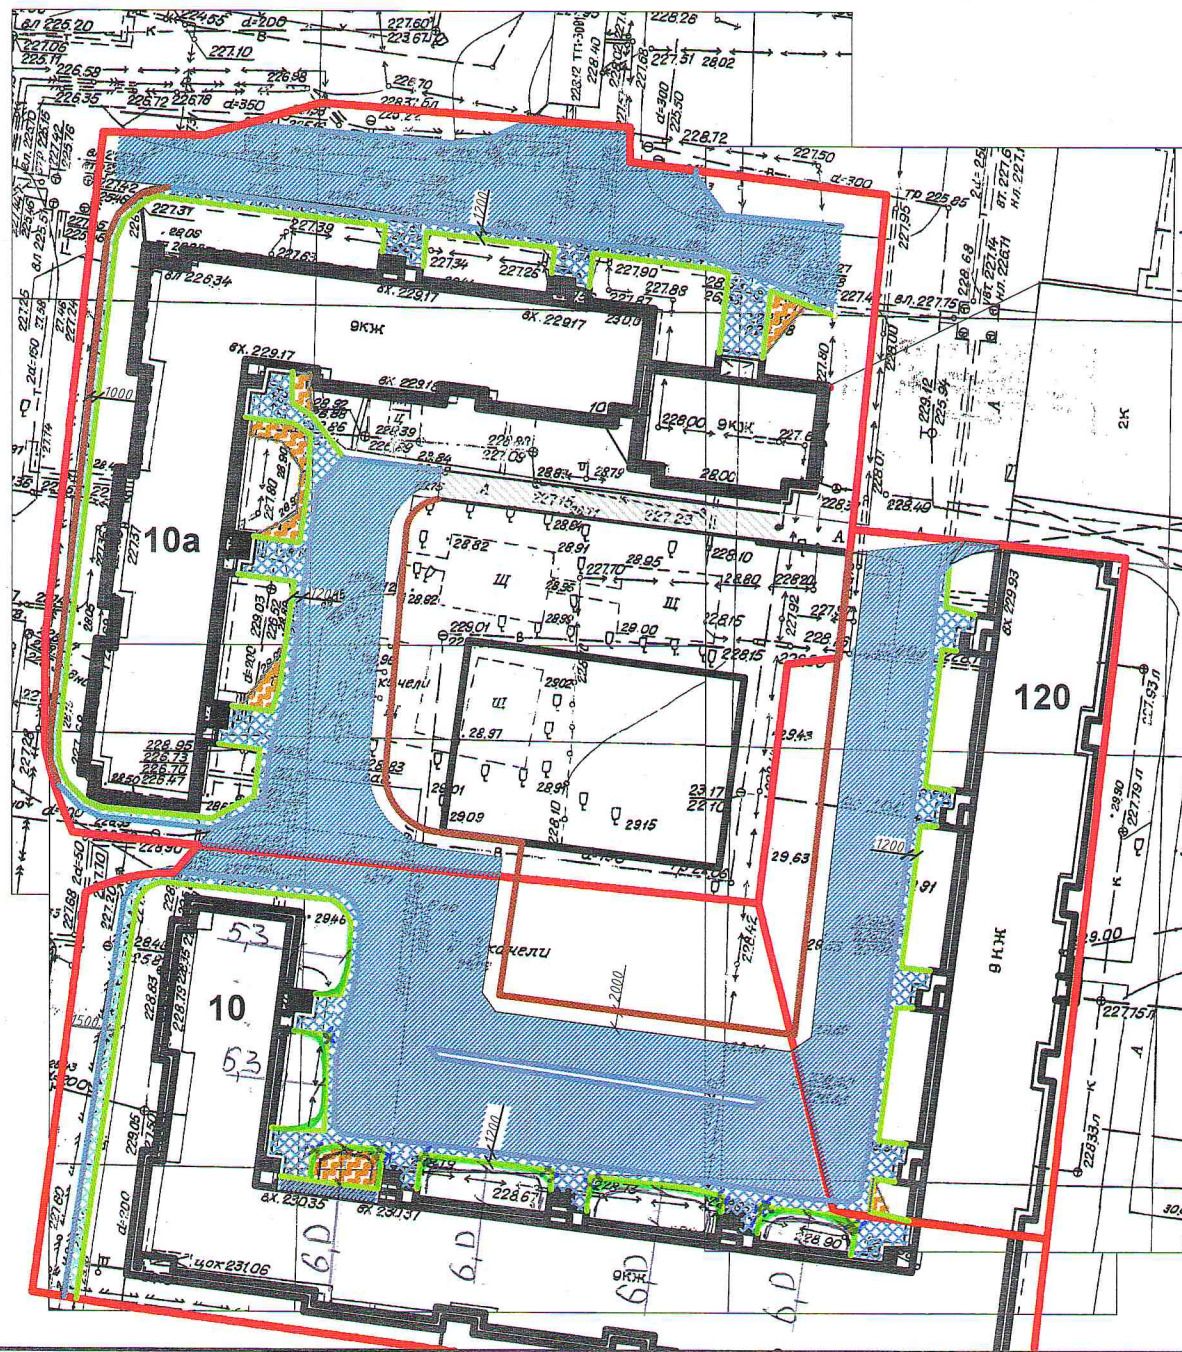


БЛАГОУСТРОЙСТВО ДВОРОВОЙ ТЕРРИТОРИИ ул. Г.Танкограда, д.120, ул.Первой Пятилетки, д.10, 10а

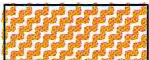

Условные обозначения

-  Ремонт дворовых проездов
-  Ремонт тротуаров
-  Обустройство тротуаров
-  Отсыпка земель
-  Граница дворовой территории
-  Существующий бордюр
-  Установка поребрика
-  Установка бордюра
-  Установка ограждения

Составлено:
ул. Г.Танкограда 120-142
Ломанова И.П. *И.П.*
ул. I Пятилетки 10А-111
Громкова И.И. *И.И.*
ул. I Пятилетки 10-131
Воробьева Р.П. *Р.П.*

						г. Челябинск, Тракторозаводский район			
Изм.	Нач.	Лист	Изд.	Подпись	Дата				
Разраб.	Комлева					Благоустройство дворовой территории многоквартирных жилых домов № 120 ул. Г.Танкограда, №10, 10а ул.1-й Пятилетки	Стадия	Лист	Листов
Провер.									
Н.контр.	Мамаева								
Схема дворовой территории						ООО Компания "Жилкомсервис"			
Нач. СТК	Парфентьева								

Имя, Фамилия, И.О.	Подп. и дата	Взам. инв. №