



БЛАГОУСТРОЙСТВО ДВОРОВОЙ ТЕРРИТОРИИ ул.Правдухина 20, Горького 31а, Крылова 19

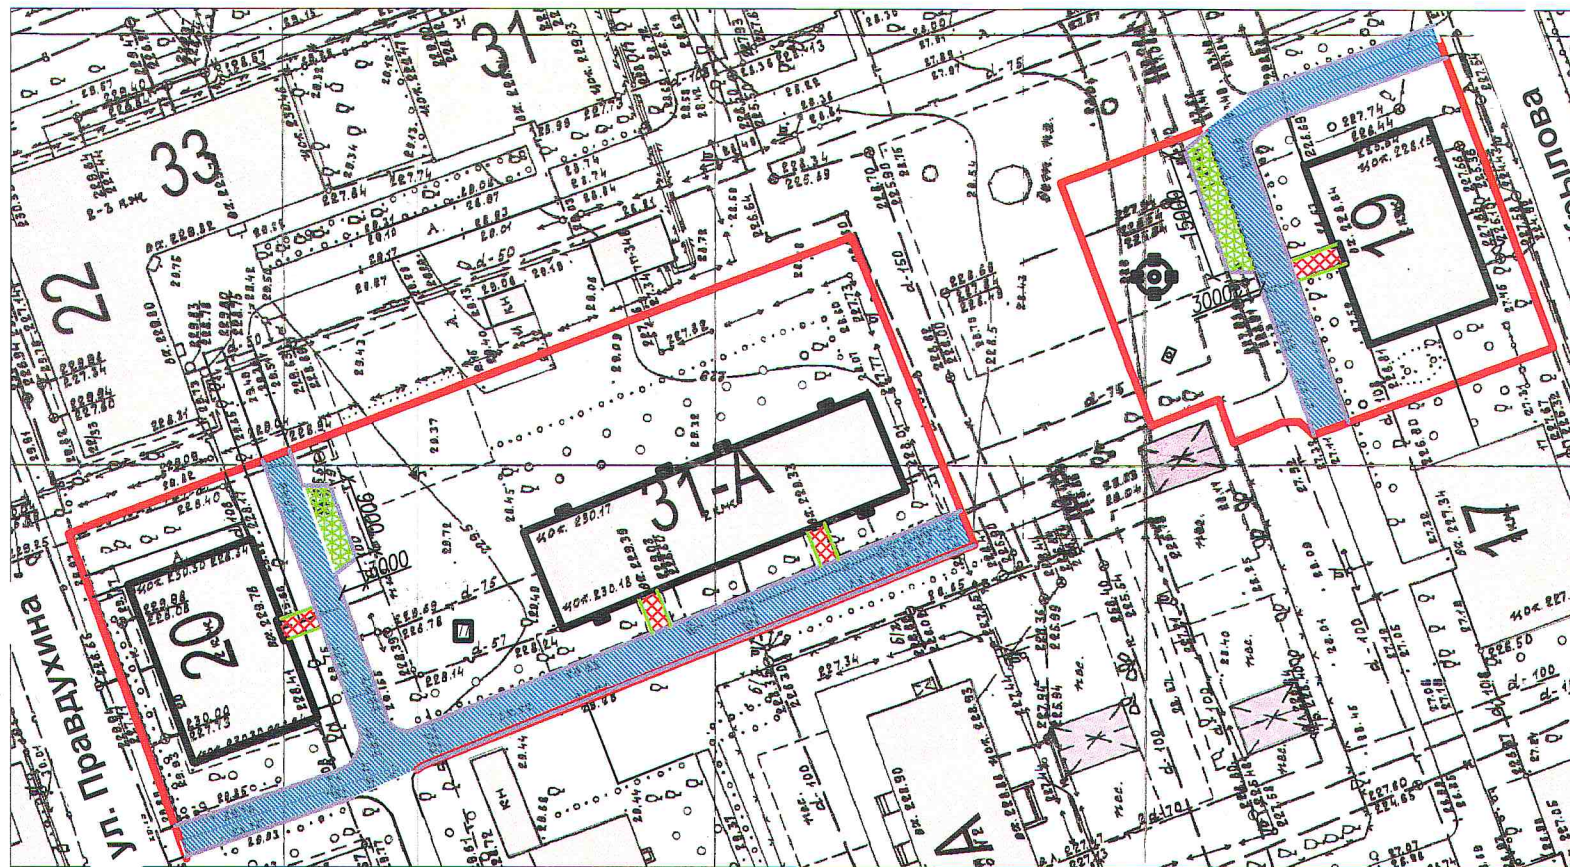

Горького 31. №
кв 1 Ст
кв 2 Трп -
кв 4. Юсва
Правдухина 20
кв 1 Трп
Крылова 19
кв 1 Трп
Депутат Шумаков ВВ

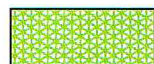

Оборудование парковок для
автотранспортных средств



Ремонт дворовых проездов



Ремонт тротуаров



Граница дворовой территории



Установка поребрика



Установка бордюра



Установка песочницы



Установка карусели



Установка качалки на пружине

Изм.	Нач.	Лист	Ндк	Подпись	Дата
Разраб.				Комлева	
Провед.					
Н.контр.				Мамаева	
Нач. СТК				Парфентьева	

г. Челябинск, Тракторозаводский район

Благоустройство дворовой
территории многоквартирных жилых
домов №20 по ул.Правдухина, №31а по
ул.Горького №19 по ул.Крылова

Стадия Лист Листов

Схема дворовой территории

ООО Компания
"Жилкомсервис"

Взам.инв.№

Подп. и дата

Имя.Место