


БЛАГОУСТРОЙСТВО ДВОРОВОЙ ТЕРРИТОРИИ ул. Шуменская, дом 18

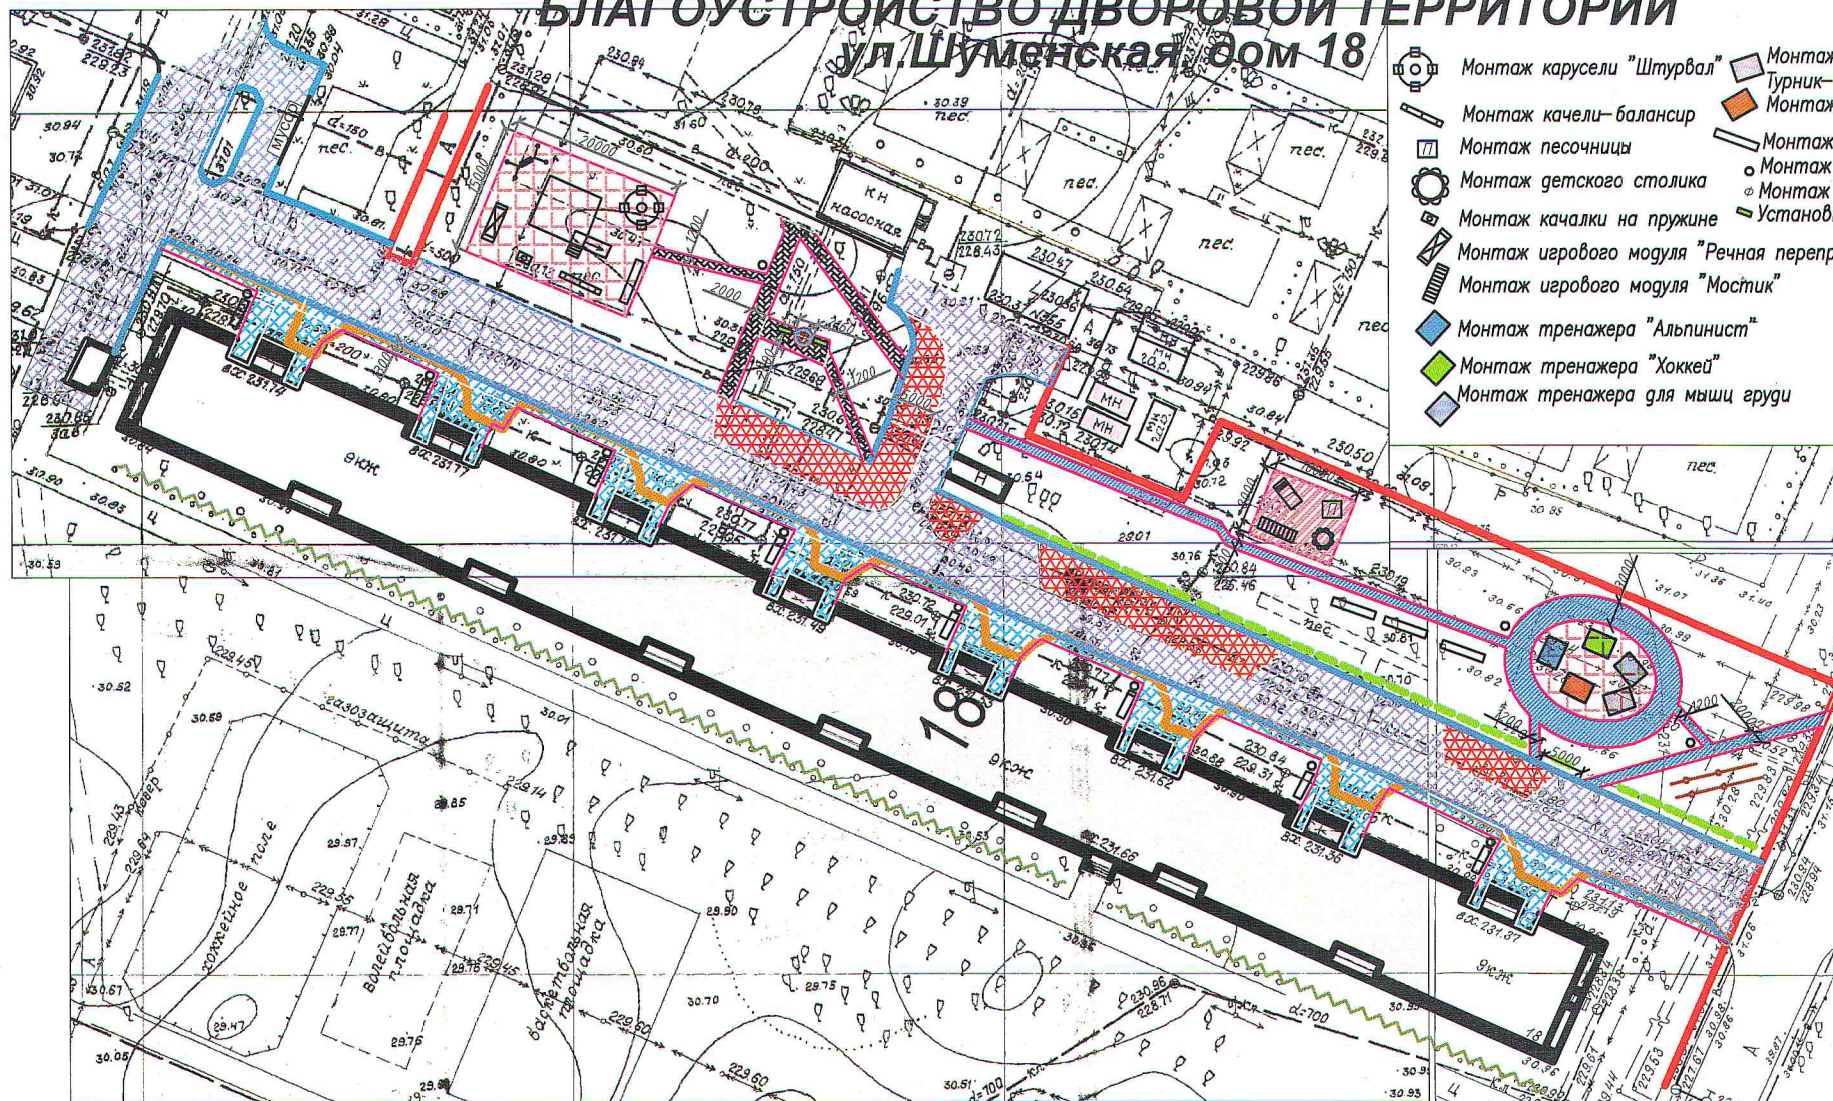

- Монтаж карусели "Штурвал"
- Монтаж качели-балансир
- Монтаж песочницы
- Монтаж детского столика
- Монтаж качалки на пружине
- Монтаж игрового модуля "Речная переправа"
- Монтаж игрового модуля "Мостик"
- Монтаж тренажера "Альпинист"
- Монтаж тренажера "Хоккей"
- Монтаж тренажера для мышц груди
- Монтаж спортивного оборудования турник-брусья
- Монтаж тренажера Слалом
- Монтаж лавочки
- Монтаж урны
- Монтаж фигуры топиари
- Установка лавочки топиари

- Ремонт дворовых проездов
- Оборудование парковок для автотранспортных средств
- Ремонт тротуаров
- Обустройство тротуаров - а/б покрытие
- Граница дворовой территории

- Мягкое покрытие
- Отсыпка песком
- Мощение основания булыжником под фигуру
- Обустройство тротуаров - тротуарная плитка
- Демонтаж бордюра
- Установка бордюра

- Установка поребрика
- Установка существующего ограждения из трубы
- Установка ограждения у фигуры
- Санитарная обрезка деревьев
- Посадка деревьев
- Установка существующего игрового комплекса
- Установка существующей 1-подвесной качели
- Установка существующей горки

г. Челябинск, Тракторозаводский район					
Изм.	Нач.	Лист	Ндок	Подпись	Дата
Разраб.	Комлева				
Провер.					
Н.контр.	Мамаева				
Благоустройство дворовой территории многоквартирного жилого дома № 18 ул. Шуменская					
Схема дворовой территории				000 Компания	
Нач. СТК Парфентьева				"Жилкомсервис"	